




PROJEKTY


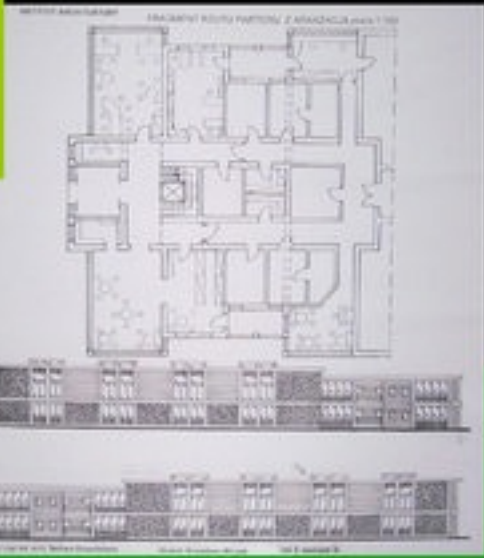


BRONISŁAWA WILCZEK

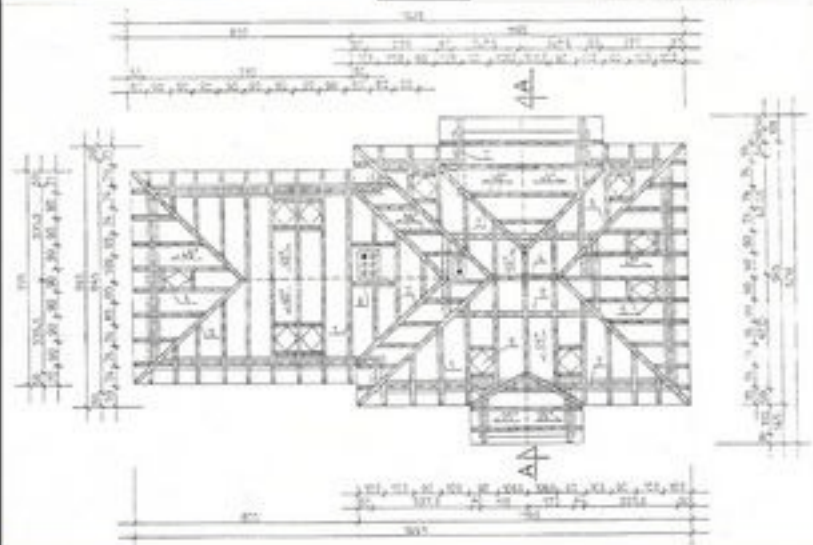

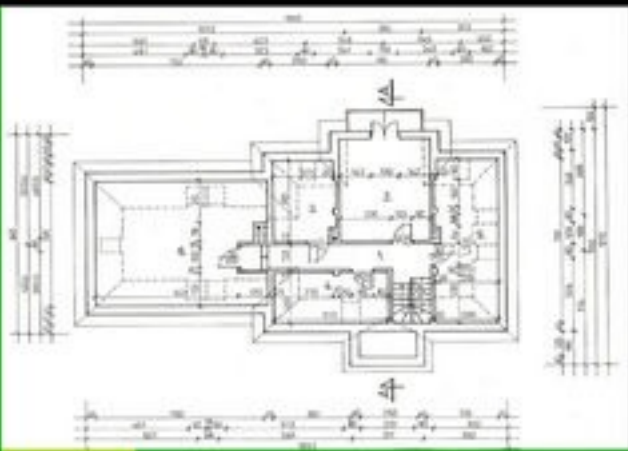


1.

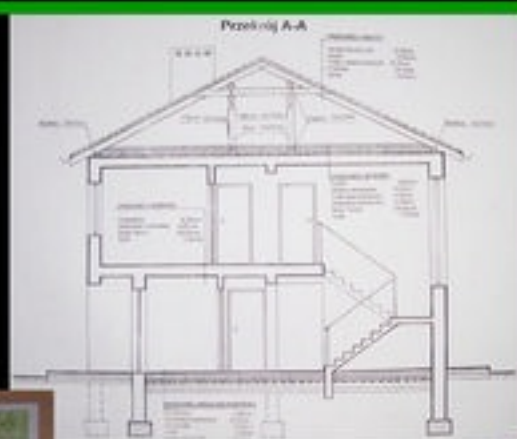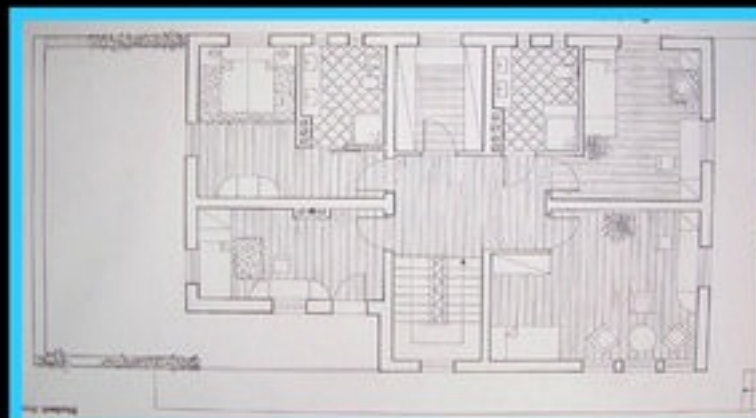

**BUDYNEK
JEDNORODZINNY DWUPOKOLENIOWY**



PROJEKT BUDYNKU WIELORODZINNEGO

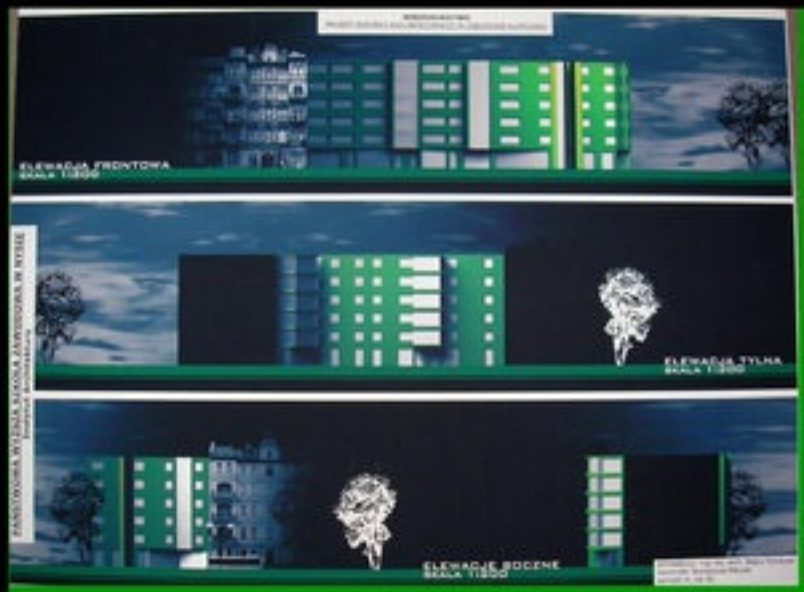

RZUT PARTERU Z ARANŻACJĄ skala 1:200



SCHEMAT FUNKCJONALNY PARTERU skala 1:200



PROJEKT BUDYNKU
WIELORODZINNEGO

RZUT PIĘTRA Z ARANŻACJĄ skala 1:100



RZUT ROZCZLENIA STROPÓW skala 1:200






PROJEKT BUDYNKU WIELORODZINNEGO

6.

RZUT PRZYZIEMIA


PROJEKT BUDYNKÓW WIELORODZINNYCH

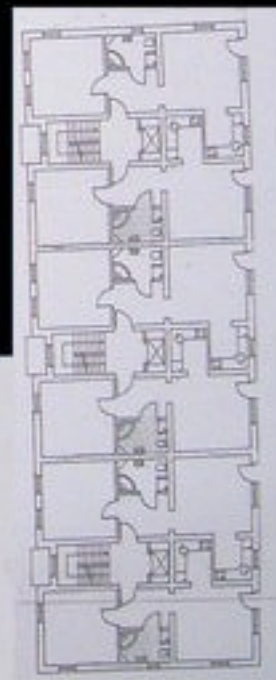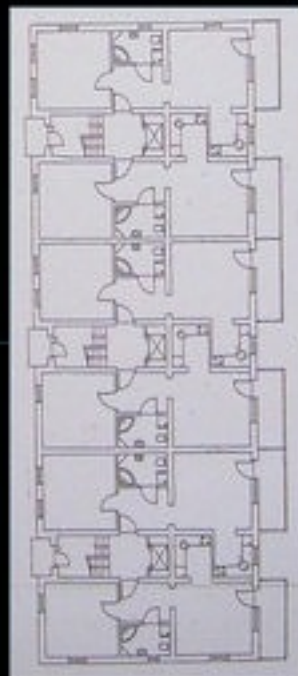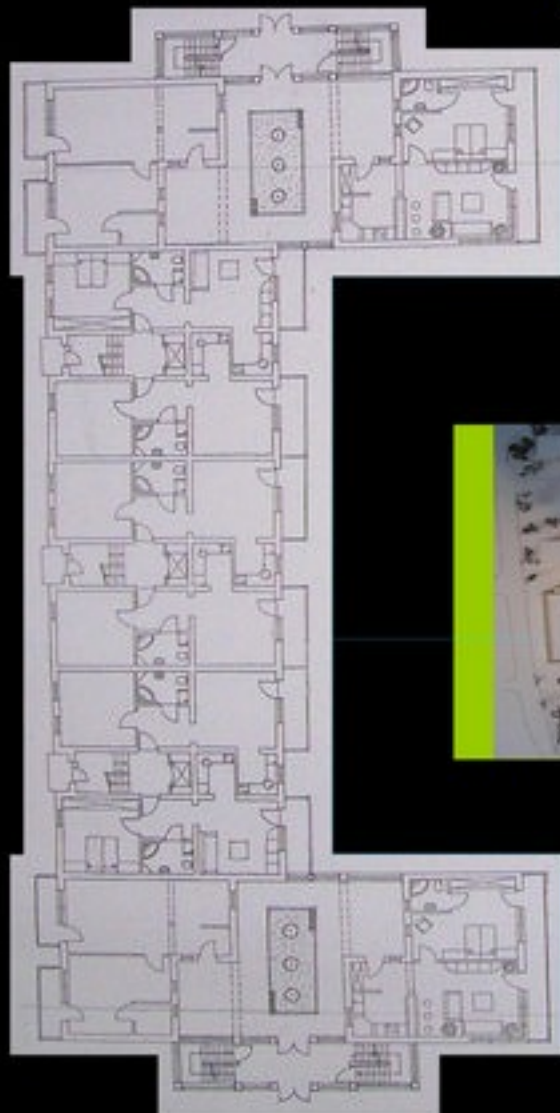


RZUT PIĘTRA

RZUT PRZYZIEMIA


7.

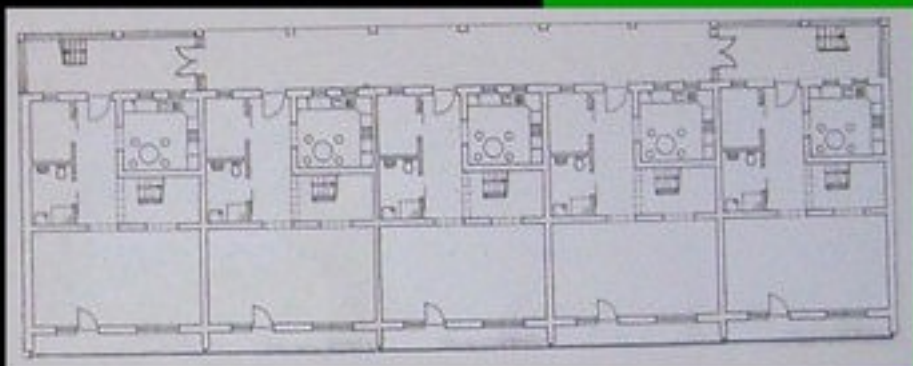

RZUT PARTERU

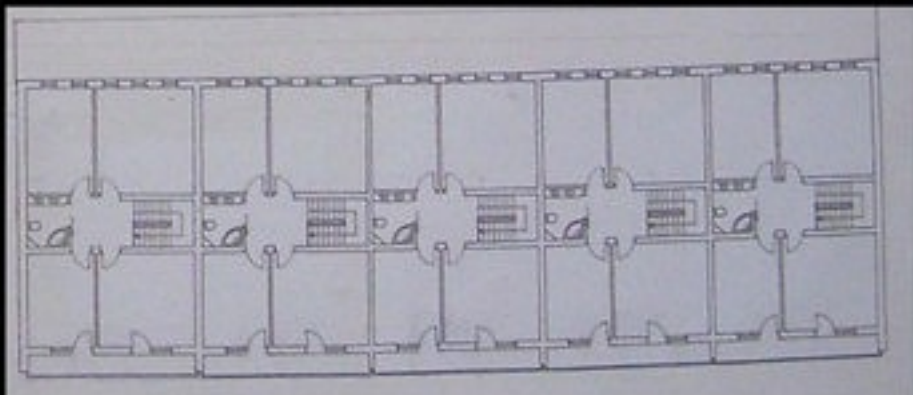



RZUT PIĘTRA

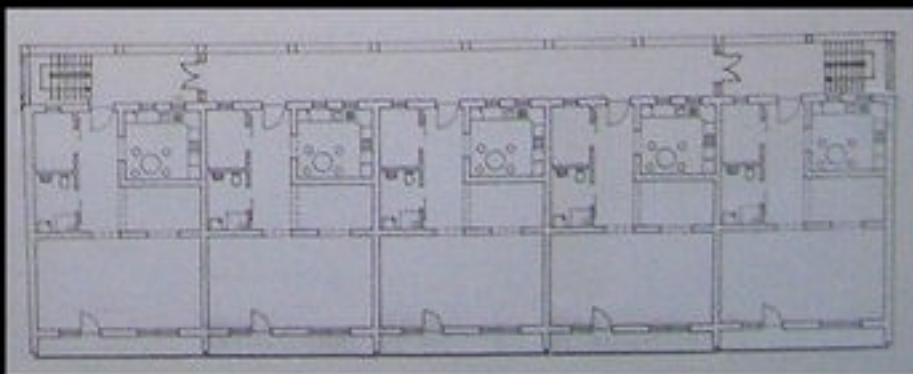

RZUT OSTATNIEJ
KONDYGNACJI



8.

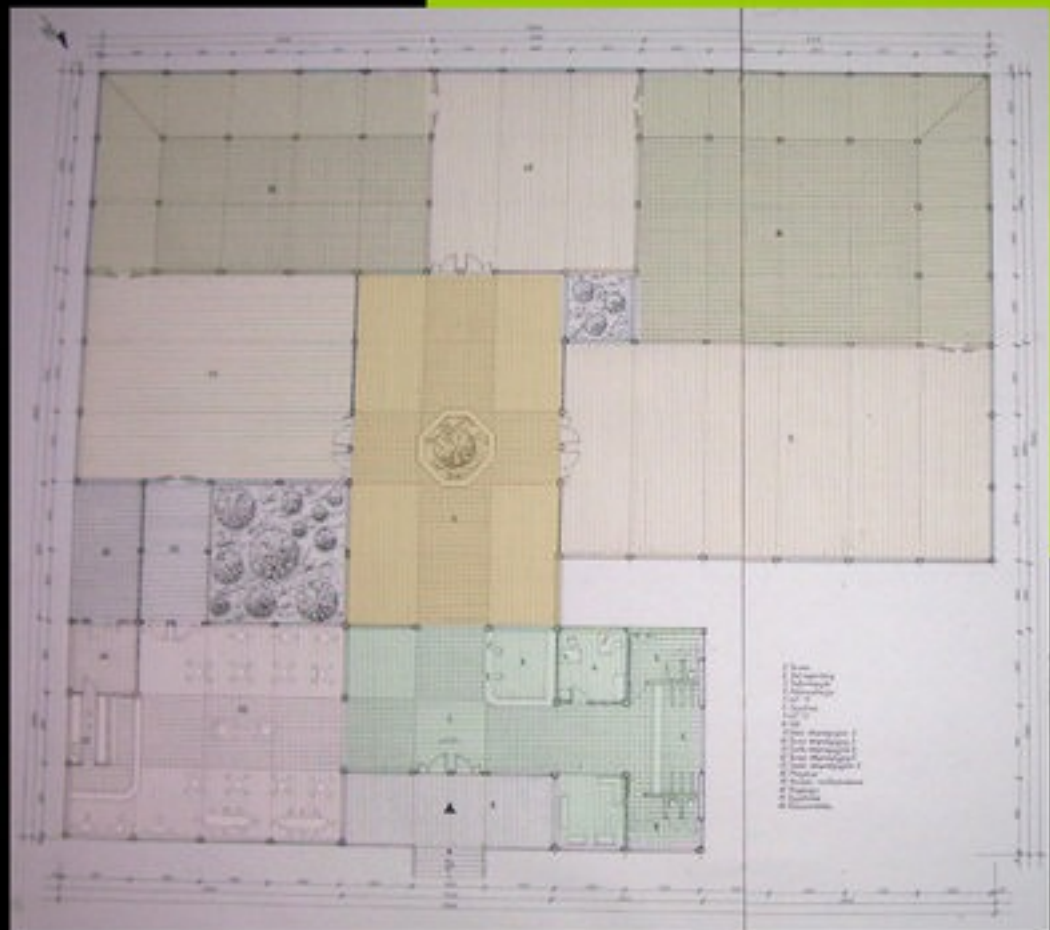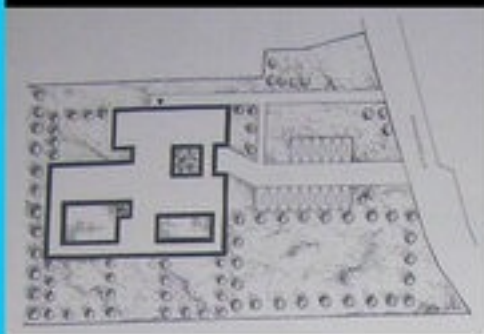

Elevacja północna skala 1:100



Elevacja wschodnia skala 1:100



Elevacja południowa skala 1:100



Elevacja zachodnia skala 1:100



1.00	0.00	1.00	2.00	100.00
------	------	------	------	------	------	------	------	------	------	------	-------	-------	--------

Przekrój A-A skala 1:100







RZUT PODEŁOGI FRAGMENTU
PAWILONU EKSPOZYCYJNEGO

SKALA 1:50






RZUT PARTERU skala 1:200

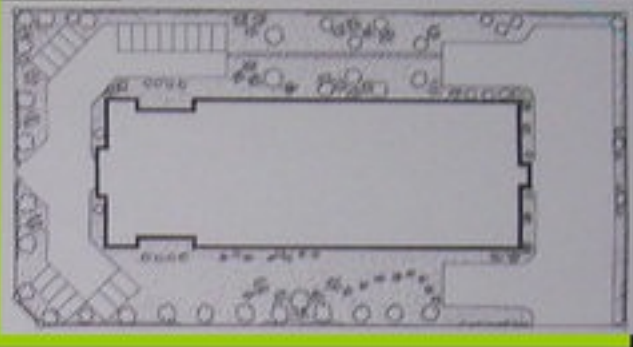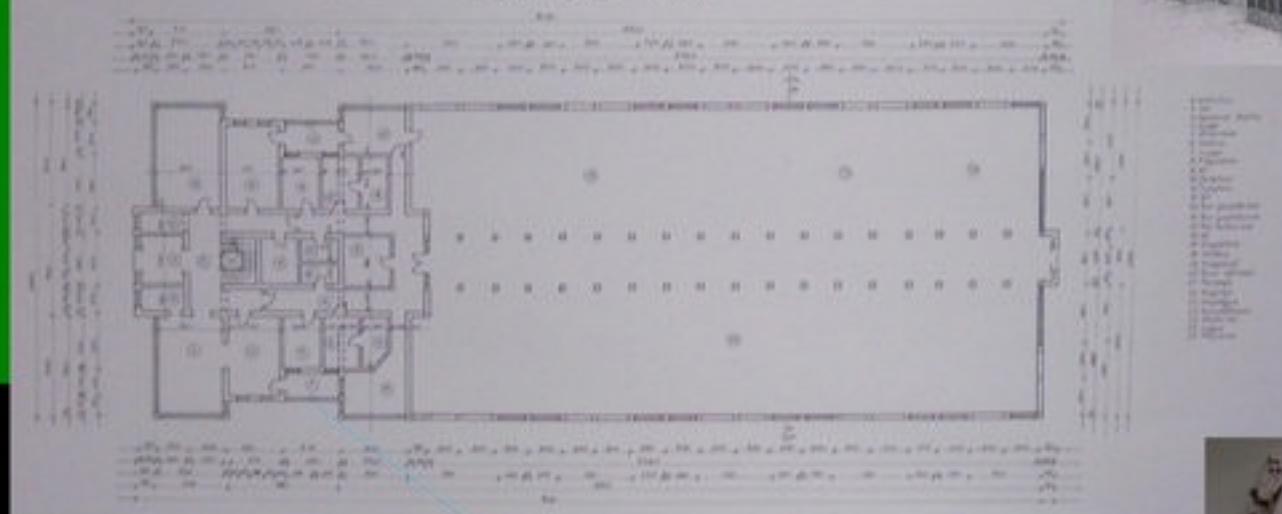


12.

RZUT PIĘTRA skala 1:200

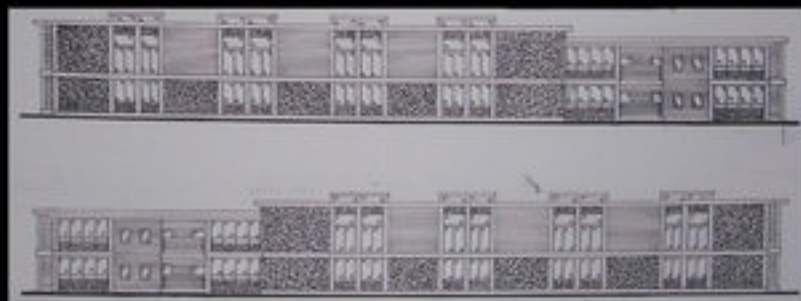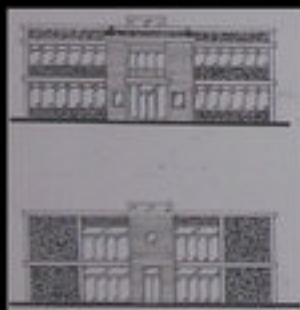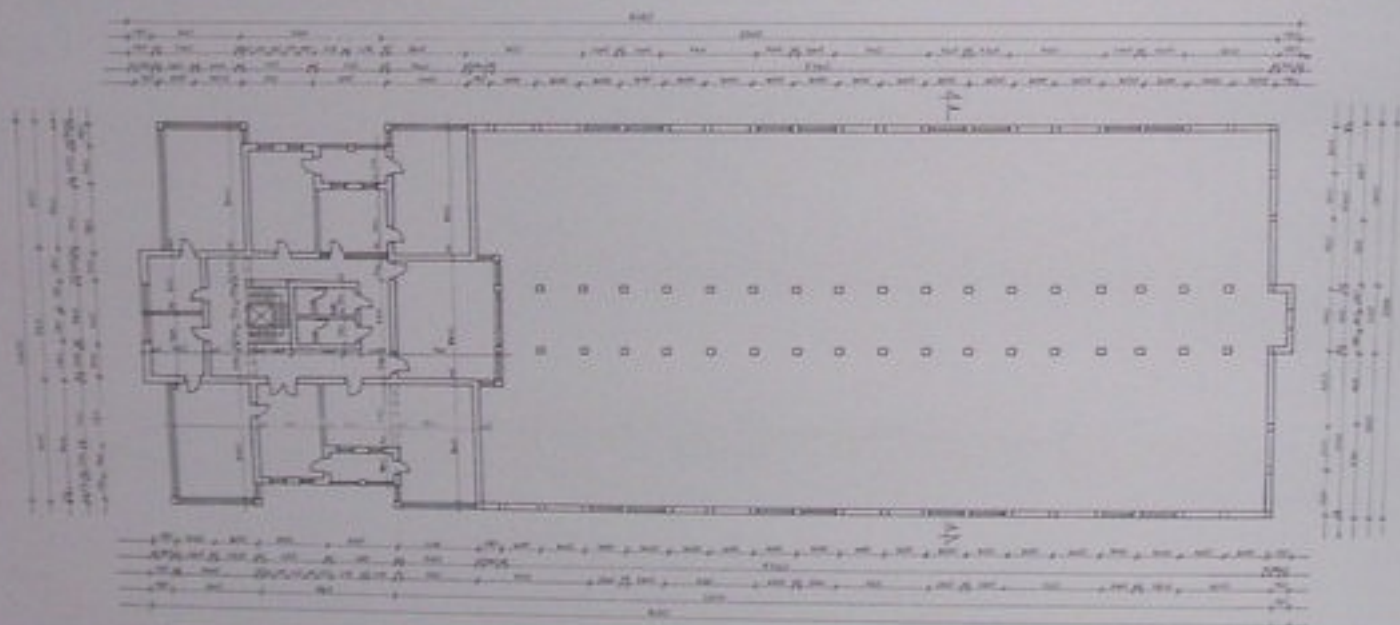

13.



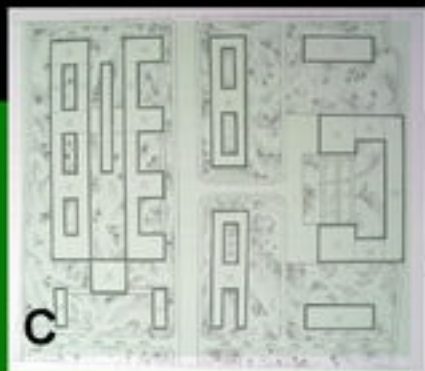

15.

ZIELN - HIERARCHIA



KOMUNIKACIA - PARKING



STRETY FUNKCIONALNE




STRUKTURA ZABUDOVY



WIDOK ZEWNĘTRZNY sekcji A i B skala 1:1000




WIDOK ZEWNĘTRZNY sekcji B skala 1:1000

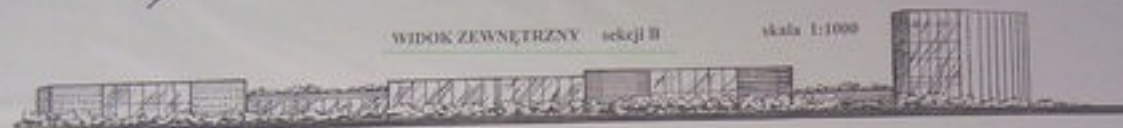

WIDOK ZEWNĘTRZNY sekcji E skala 1:1000



WIDOK ZEWNĘTRZNY sekcji D i E skala 1:1000

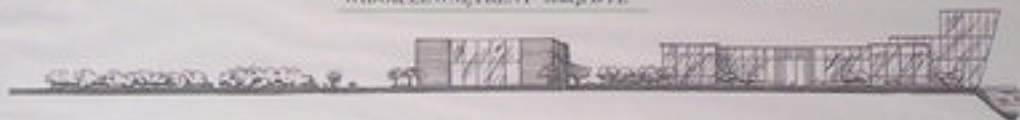

WIDOK ZEWNĘTRZNY sekcji D skala 1:1000



WIDOK ZEWNĘTRZNY sekcji A skala 1:1000



PODZIAŁ NA SEKCJE skala 1:5000





Rysunek
odręczny



1.



2.



3.



4.



5.



6.



7.



8.

Fotografia





1.



2.



3.




4.



06/22/2006



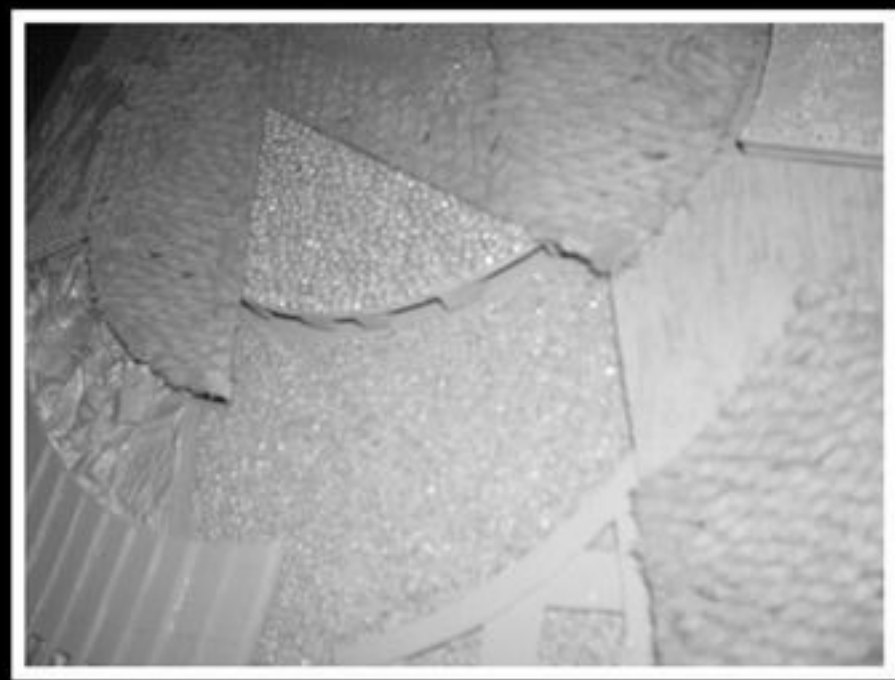



INNE...

Projekt plakatu antynikotynowego



Propozycja aranżacji sceny muzycznej

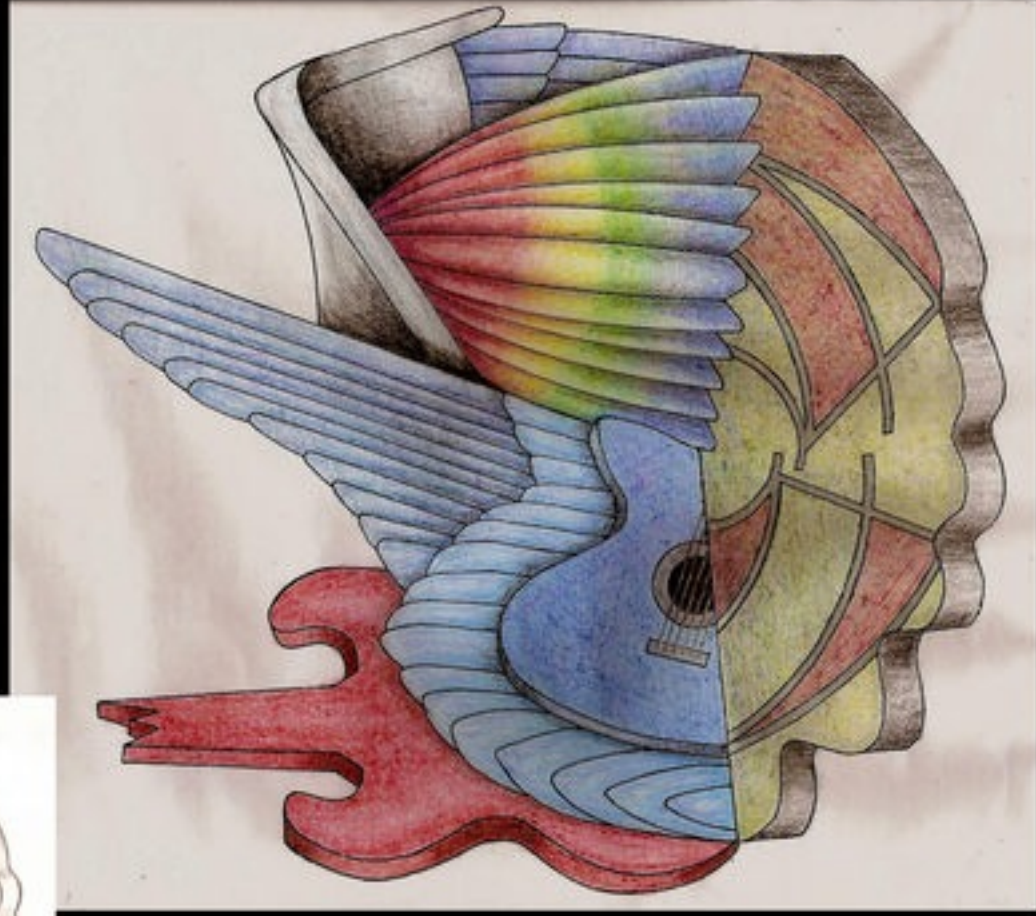

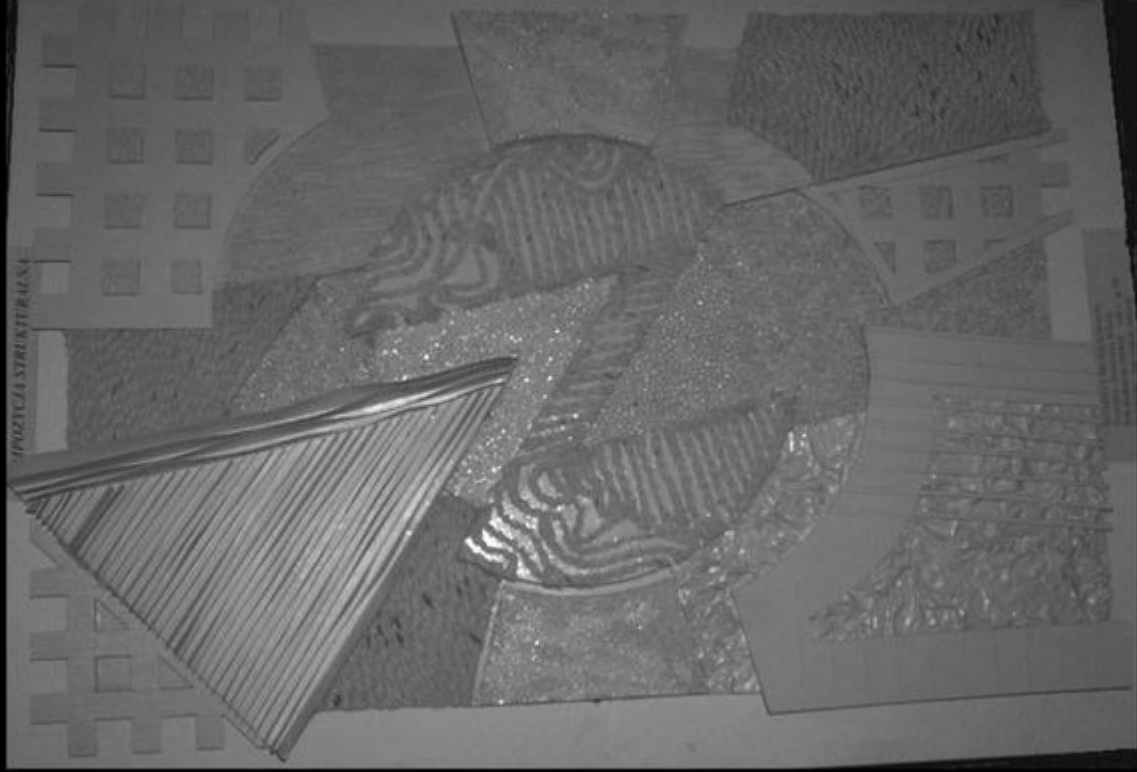



PIERWOTNA KONSEPCJA PROJEKTU

Prezentujemy nasz dwukondygnacyjny, parterowy dom wolnostojący z dwuspokojnym garażem oraz dla rodziny jednogeneracyjnej i wielopokoleniowej. Składa się z dwóch niezależnych jednostek mieszkalnych o różnym poziomie wykończenia wnętrza oraz zleceń.



BUDYNEK JEDNORODZINNY DWUPOKOLENIOWY

