


PORTFOLIO

KARINA MALESZAK

DOWNTOWN ESTATE

Miejscowy plan zagospodarowania przestrzennego

Rysunek użytkowania terenu
skala 1:1000

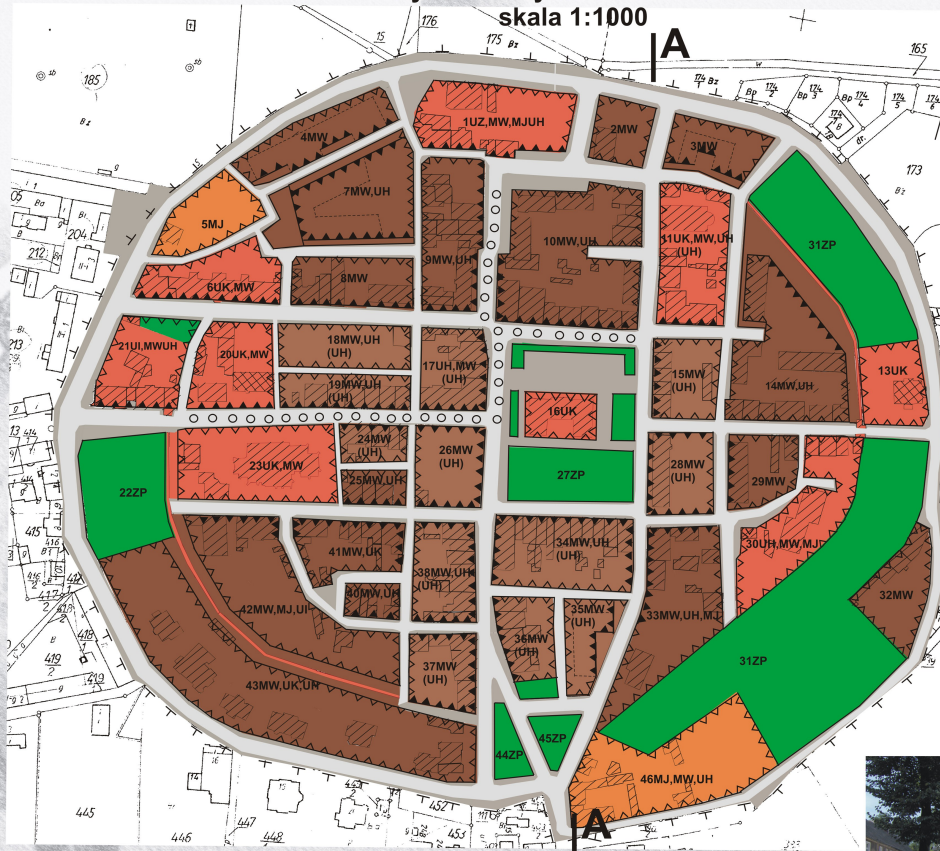

Legenda:

- - Granica opracowania planu
- - Linie rozgraniczające tereny o różnym sposobie użytkowania
- △ - Linie nieprzekraczalne
- ▲ - Linie obowiązujące
- - Ciągi pieszo-jezdne
- - Usługi
- - Mieszkania jednorodzinne
- - Mieszkania wielorodzinne
- - Tereny zielone
- - Ulice

Usługi:

- UK - Usługa kultury
- UH - Usługa handlu
- UZ - Usługa zdrowia
- UI - Usługa inna

Mieszkania:

- MW - Mieszkania wielorodzinne
- MJ - Mieszkania jednorodzinne




PRZEKRÓJ A-A



ZESPÓŁY ŚRODKOWE

DAWNTOWN ESTATE

Miejscowy plan zagospodarowania przestrzennego Synteza stanu istniejącego śródmieścia miasta Grodków skala 1:1000

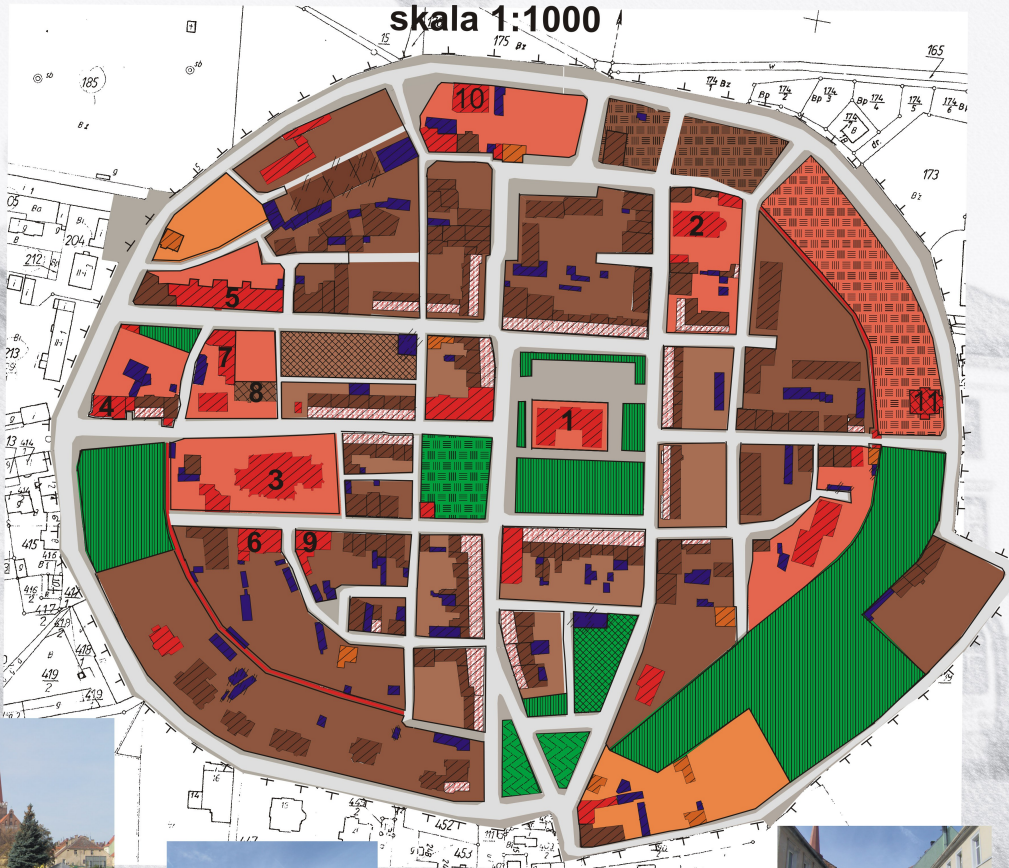

Legenda:

- — — — — Linia opracowania
- — — — — Linia zabudowy
- Budynki mieszkalne z usługą w parterze
- Budynki wielorodzinne
- Budynki jednorodzinne
- Usługi
- Obiekty zabytkowe
- Garaże i budynki gospodarcze
- Tereny zieleni
- Ulice

Wykaz ważniejszych budynków:

- 1 Ratusz
- 2 Kościół
- 3 Kościół
- 4 Foczia
- 5 Szkoła
- 6 Dom starców
- 7 Kino
- 8 Plebania
- 9 Szkoła
- 10 Przychodnia prywatna
- 11 Przedszkole

Wnioski:


- Budynki do wyburzenia
- Budynki istniejące adaptowane bez zmian
- Budynki istniejące posłużone do przebudowy
- Tereny wolne eksplotowane bez zmian
- Tereny zabudowane możliwe do zainwestowania
- Tereny wolne możliwe do zainwestowania
- Tereny możliwe do zainwestowania po wyburzeniu budynków

ZENSPOTY ŚRÓDMIEJSKIE



MIESZKALNICTWO

Zagospodarowanie terenu skala 1:500

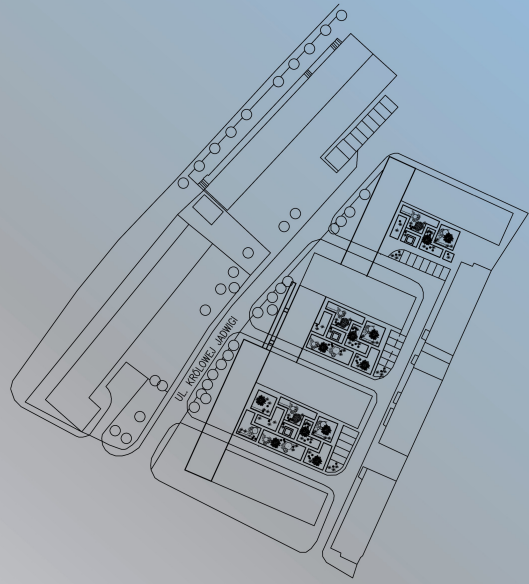

Perspektywa




SITE PLAN

PERSPECTIVE

H
A
U
S
I
N
G

E
S
T
A
T
E

Przekrój A-A skala 1:200

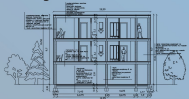

Rzut I piętra skala 1:200



Rzut II piętra skala 1:200



SECTION A-A

FLOORPLAN


FIRST FLOORPLAN

H
A
U
S
I
N
G


E
S
T
A
T
E

MIESZKALNICTWO


Mieszkanie nr: I skala 1:50

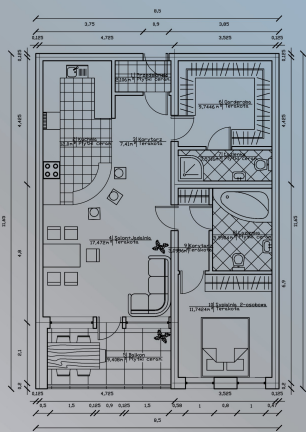

Mieszkanie nr: II skala 1:50

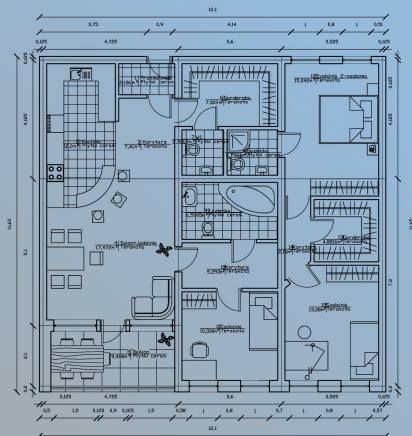

Mieszkanie nr: III skala 1:50

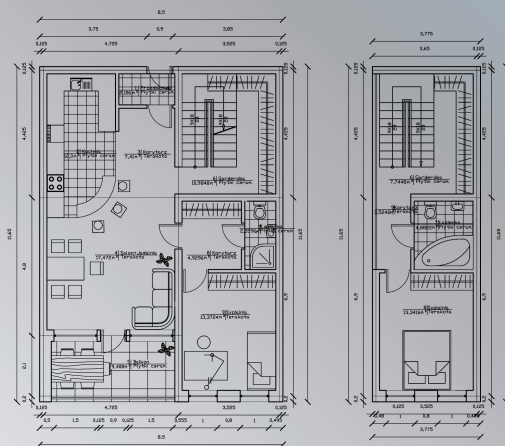

FLATPLAN 1

FLATPLAN 2


FLATPLAN 3

H
A
U
S
I
N
G


E
S
T
A
T
E

MIESZKALNICTWO


Elewacja wschodnia (fragment) skala 100

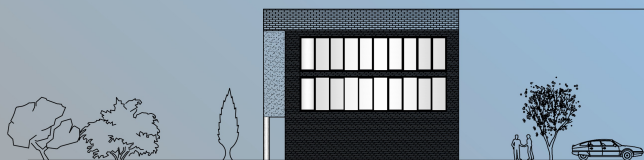


Elewacja południowa (fragment) skala 100

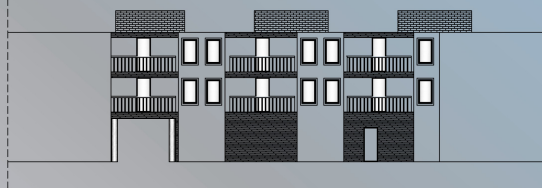

Elewacja zachodnia (fragment) skala 100

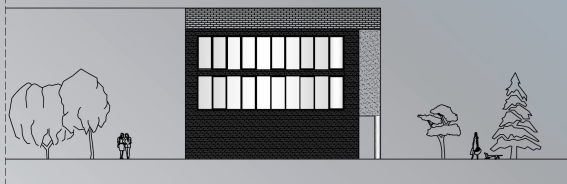

Elewacja północna (fragment) skala 100

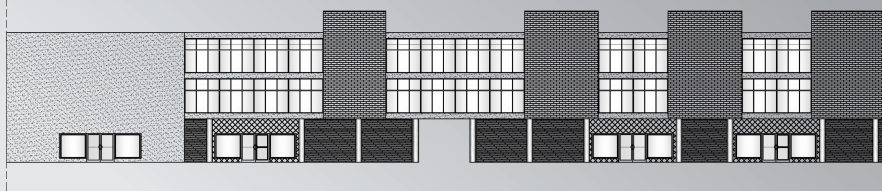

EAST ELEVATION


SOUTH ELEVATION

WEST ELEVATION



NORTH ELEVATION

H
A
U
S
I
N
G

E
S
T
A
T
E



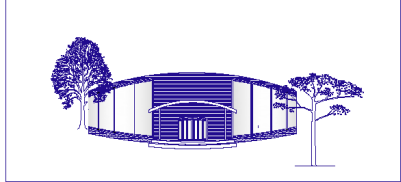


PERSPECTIVES

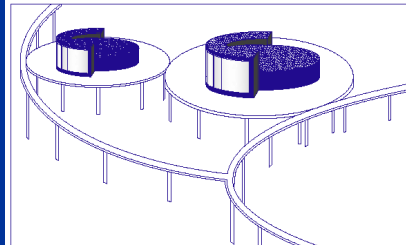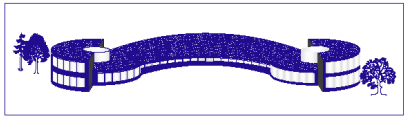


SITE PLAN



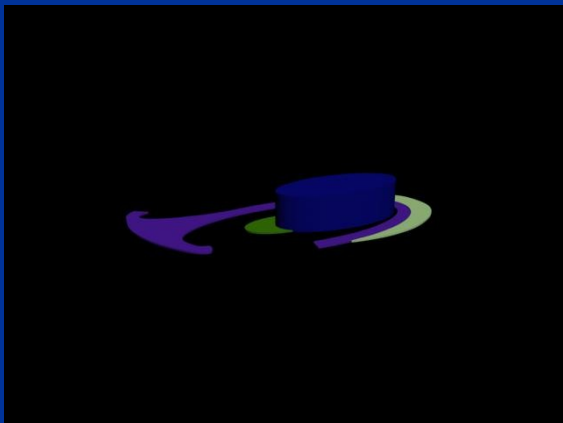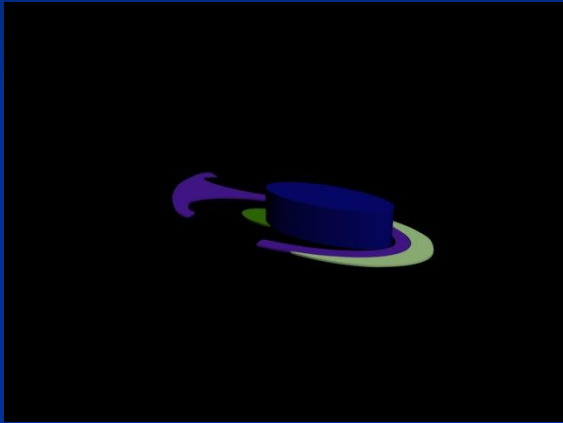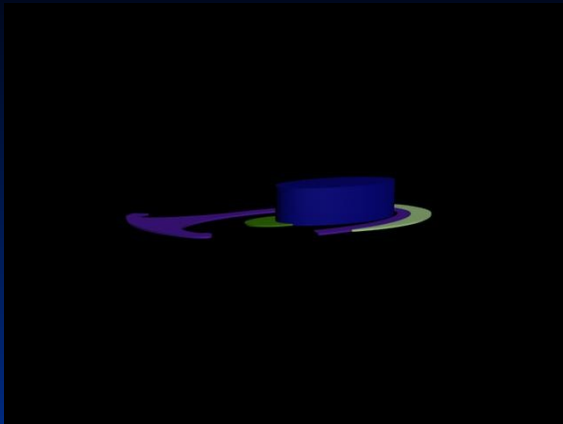


PERSPECTIVES


SITE PLAN

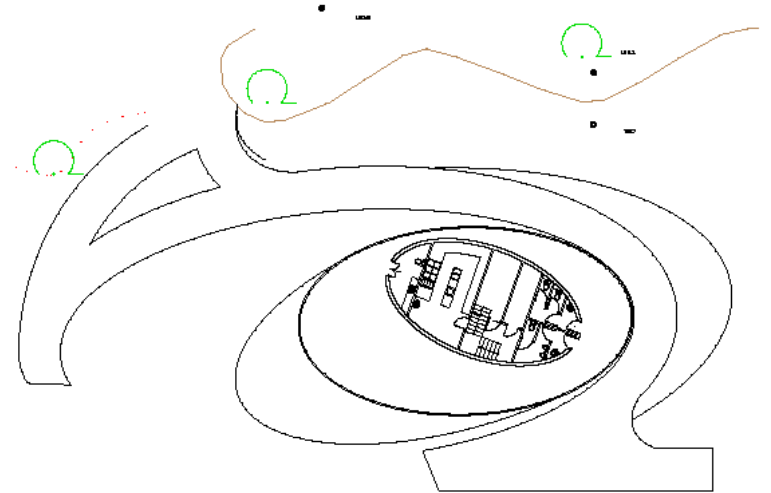


FLOORPLAN

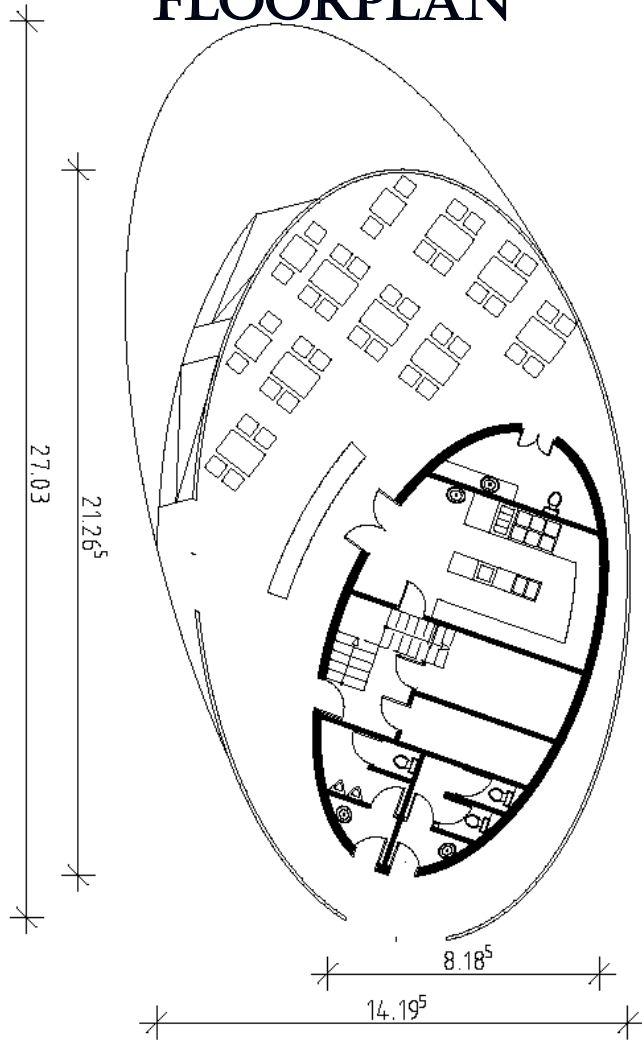

FIRST FLOORPLAN

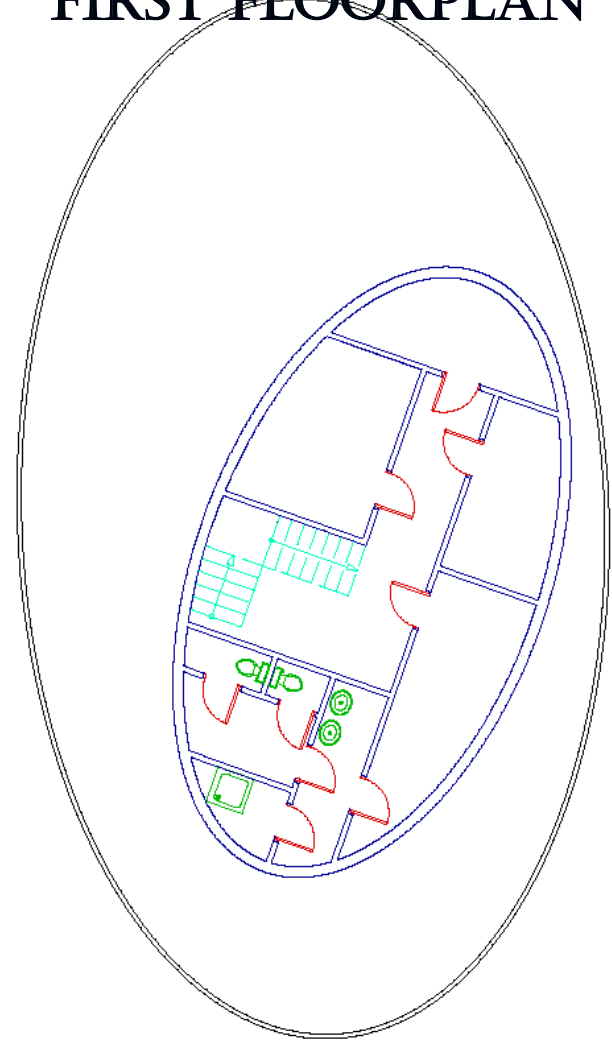


SECTION A-A

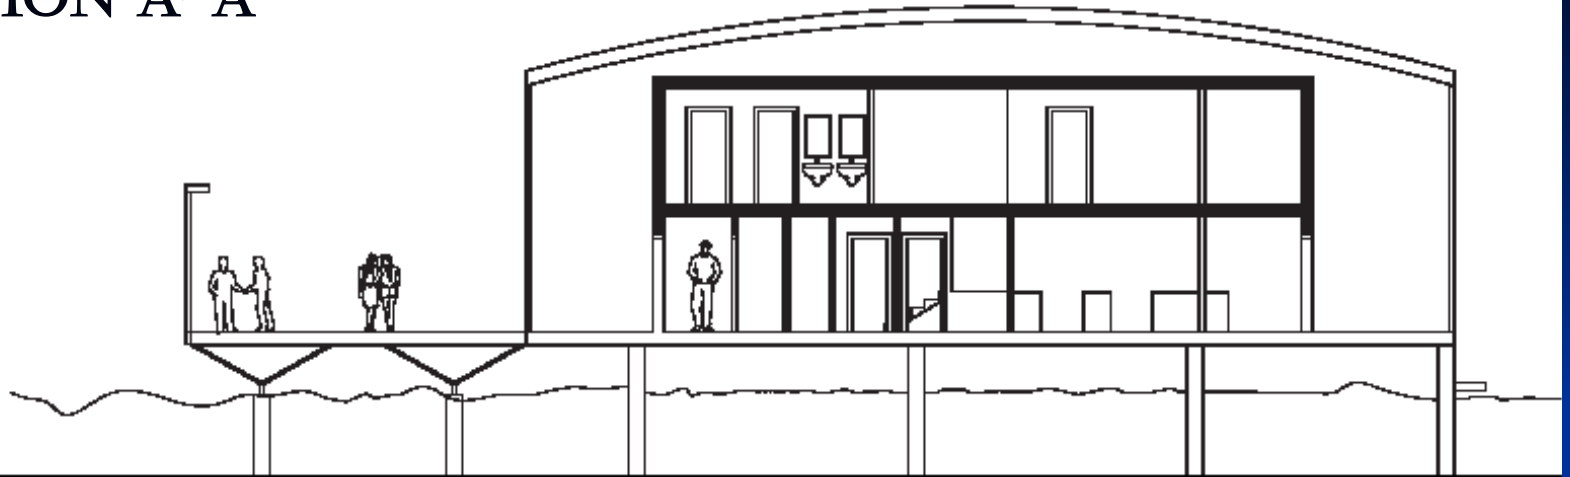


Schnitt a-a M 1:100

SECTION B-B

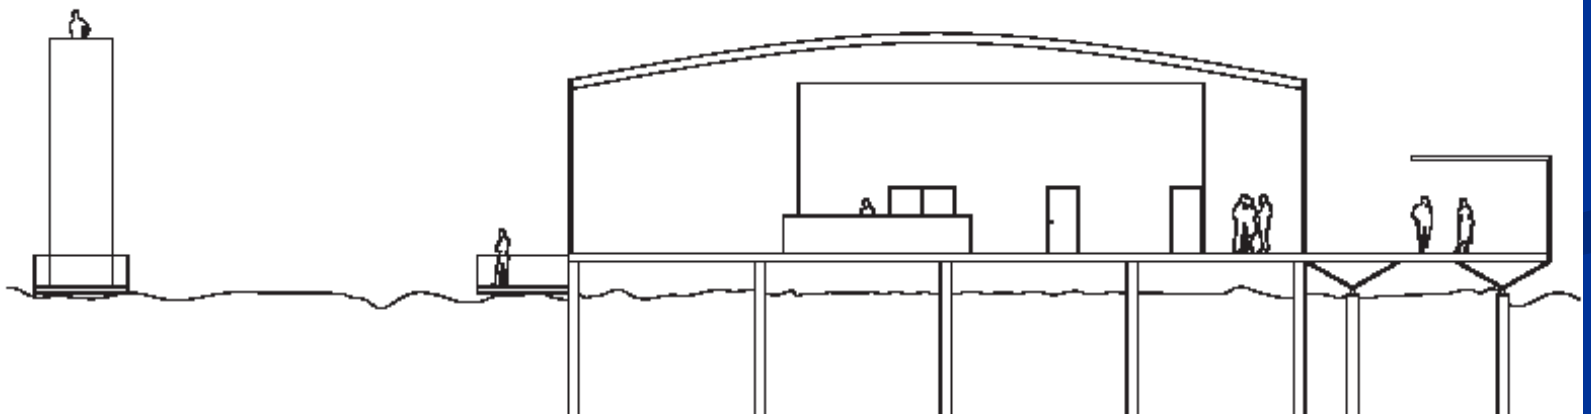

Schnitt b-b M 1:150

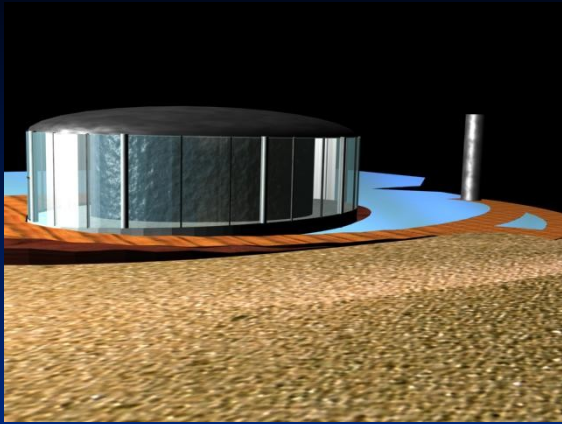

PERSPECTIVES

